

LEGENDA ZÁBORŮ


	HRANICE ŘEŠENÉHO ÚZEMÍ/ KATASTRÁLNÍHO ÚZEMÍ/ OBCE
	HRANICE POZEMKOVÝCH PARCEL
	ZASTAVĚNÉ ÚZEMÍ K 31.5.2009
	HRANICE BPEJ
	KOD BPEJ, TŘÍDA OCHRANY
	OZNAČENÍ PLOCHY ZMĚNY VYUŽITÍ
	PLOCHY ZÁBORU MIMO ZASTAVĚNÉ ÚZEMÍ
	PLOCHY ZÁBORU V ZASTAVĚNÉM ÚZEMÍ
	PLOCHY ÚZ. REZERVY
	ZMĚNA KULTURY PRO ÚSES

TŘÍDY OCHRANY

	I.
	II.
	IV.
	V.

KULTURY

	PUPFL(PLOCHY PLNÍCÍ FCI LESA)
	ORNÁ
	ZAHRADY
	LOUKY, PASTVINY

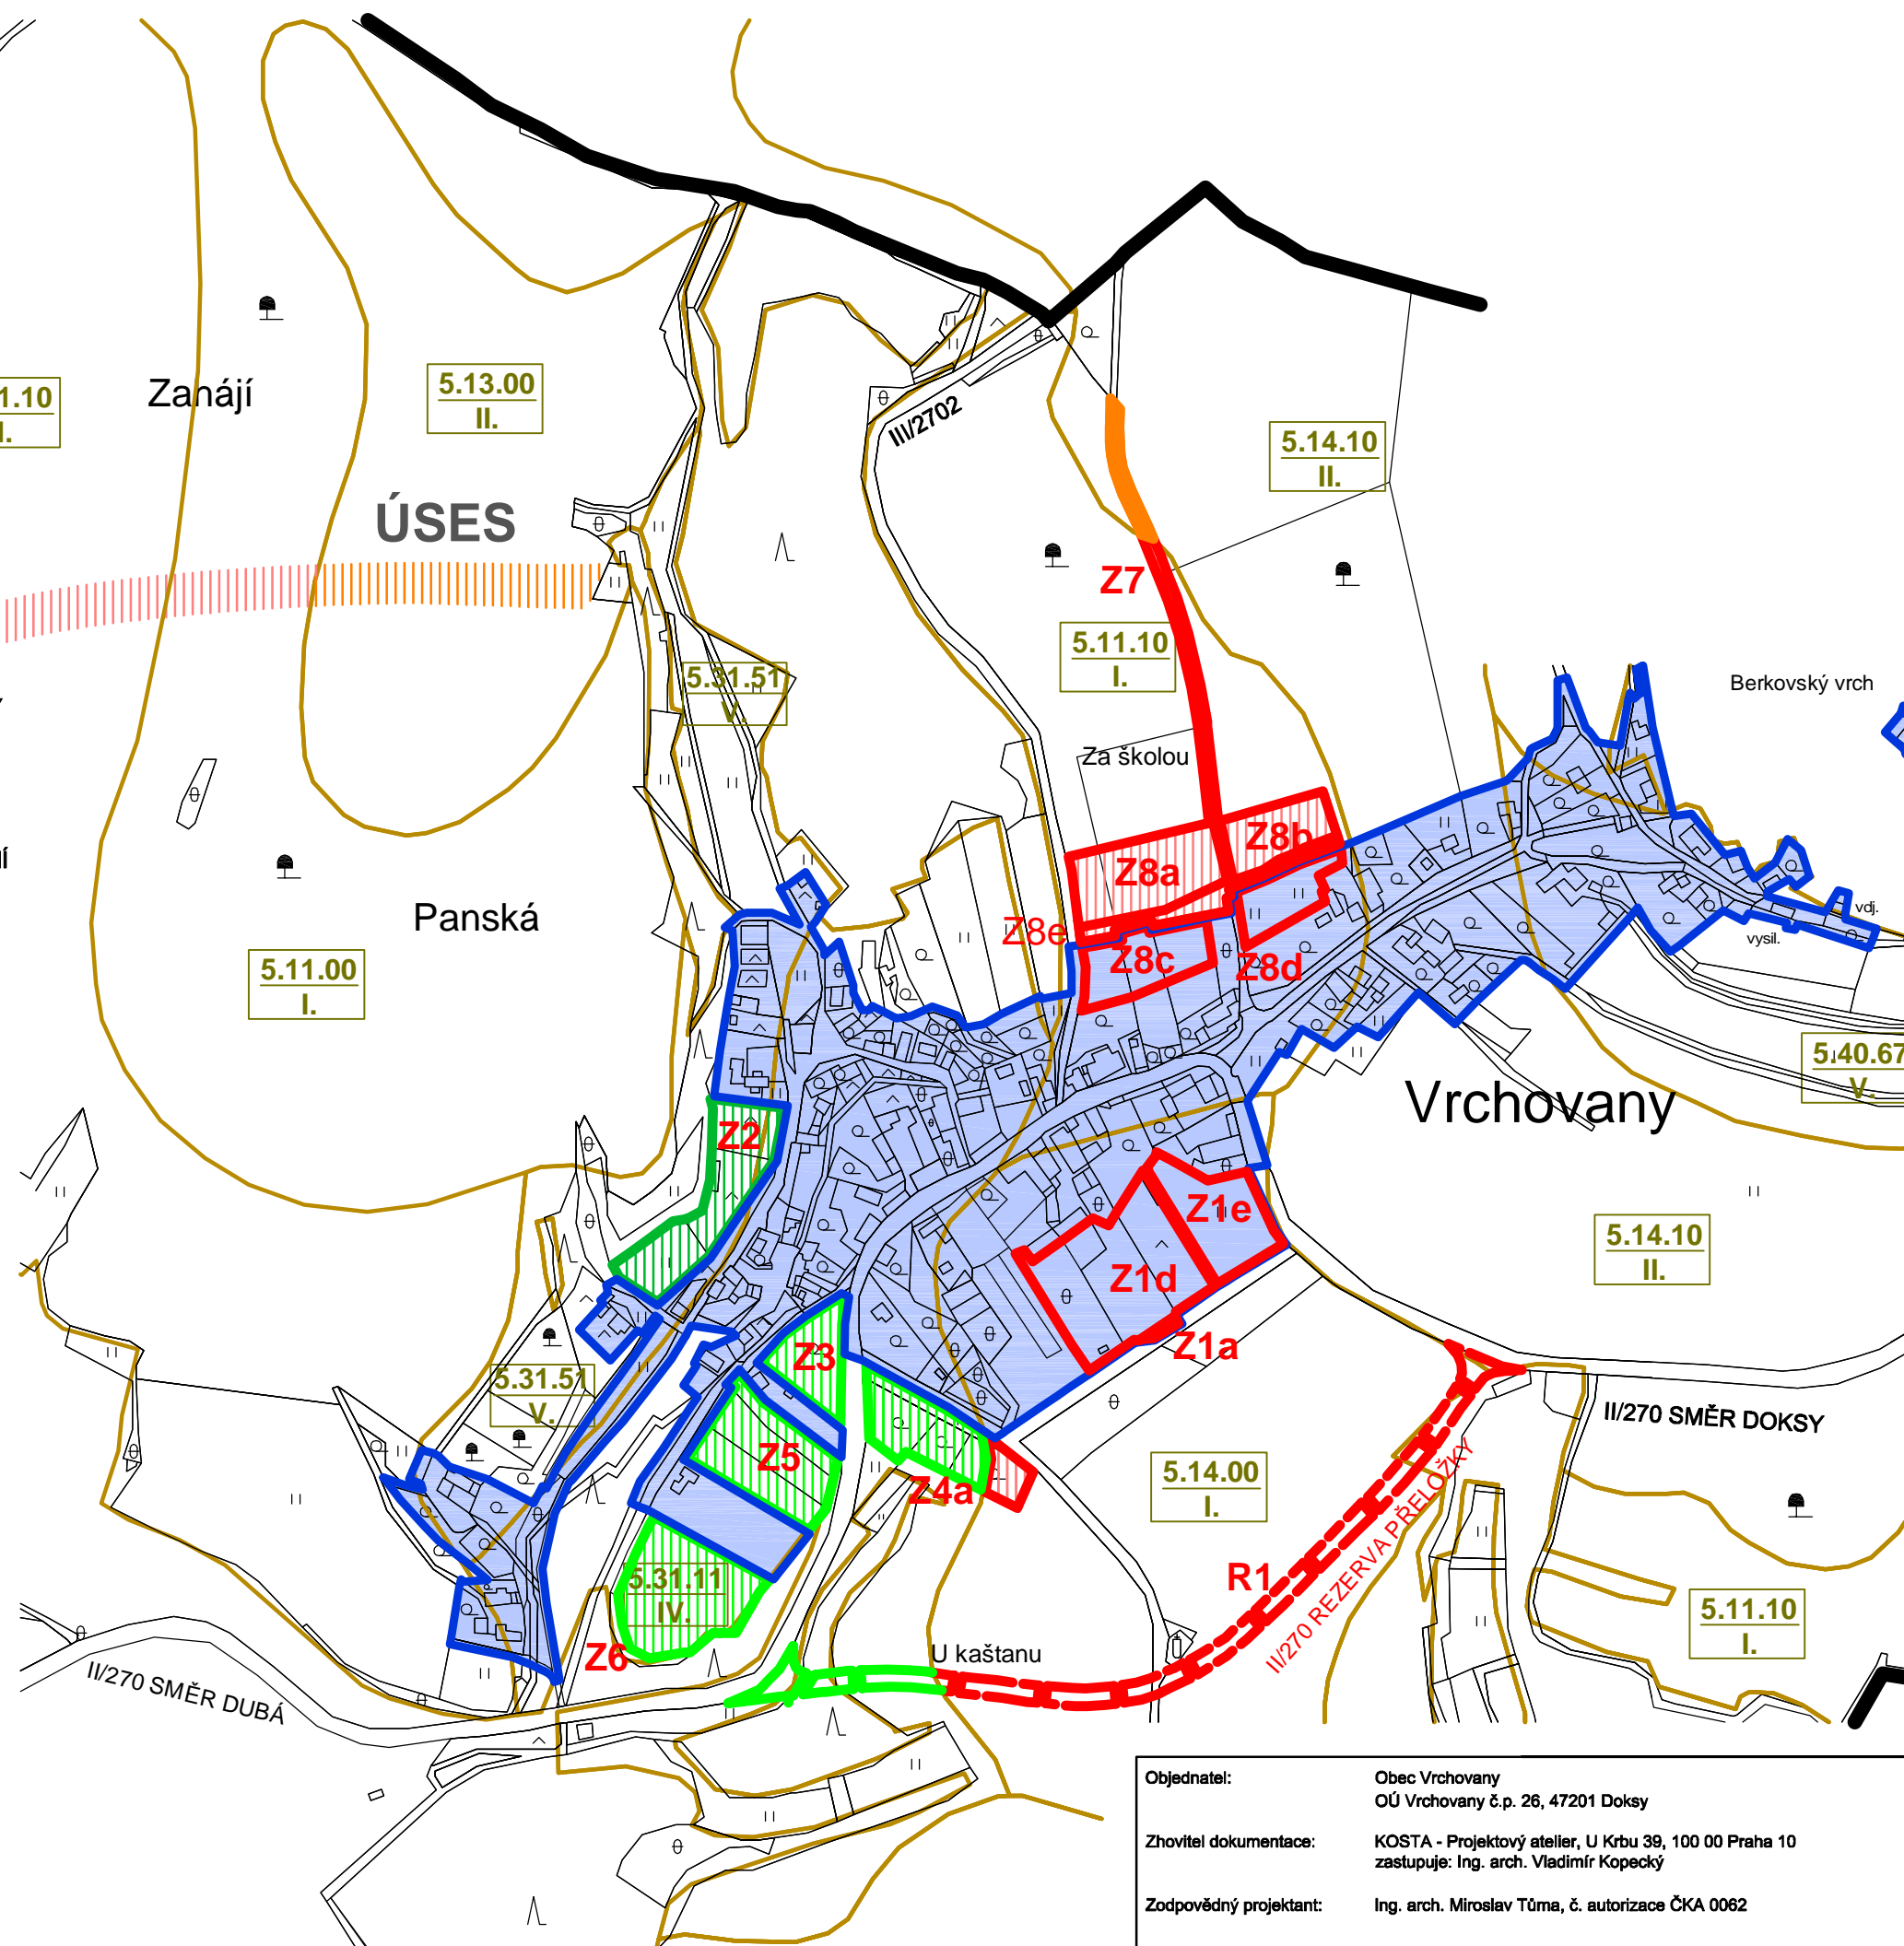

ZASTAVITELNÉ PLOCHY A PLOCHA KORIDORU ÚZEMNÍ REZERVY

ZASTAVITELNÉ PLOCHY MIMO ZASTAVĚNÉ ÚZEMÍ

- Třída ochrany I.
- Z7 1470 m²
- Z8a 5443 m²
- Z8b 3087 m²
- Z8e 1905 m²
- Třída ochrany II.
- Z7 690 m²
- Třída ochrany III.
- Z3 3518 m²
- Z4a 4929 m²
- Z5 5520 m²
- Z6 9555 m²
- Třída ochrany IV.
- Z2 6663 m²

V ZASTAVĚNÉM ÚZEMÍ

- Z1a 244 m²
- Z1d 9736 m²
- Z1e 5051 m²
- Z8c 4536 m²
- Z8d 2248 m²

PLOCHY KORIDORU ÚZEMNÍ REZERVY

- Třída ochrany I.
- R1 6420 m²
- Třída ochrany III.
- R1 1930 m²

PLOCHY ZMĚNY KULTURY

- Třída ochrany I.
- ÚSES 1930 m²
- Třída ochrany II.
- ÚSES 6420 m²

Objednatel:	Obec Vrchovary OÚ Vrchovary č.p. 26, 47201 Doksy
Zhovitel dokumentace:	KOSTA - Projektový atelier, U Krbu 39, 100 00 Praha 10 zastupuje: Ing. arch. Vladimír Kopecký
Zodpovědný projektant:	Ing. arch. Miroslav Tůma, č. autorizace ČKA 0062

ÚZEMNÍ PLÁN VRCHOVANY NÁVRH		09 - 2010
výkres č. 6: VYHODNOCENÍ ZÁBORU ZPF		1:5000
zpracoval: Ing.arch. Miroslava Tůmová, Mgr. Martin Šíp Ing. Miloš Andrš		