

# LEGENDA

STABILIZOVANÉ PLOCHY	ZMĚNY	ÚZEMNÍ REZERVY
----------------------	-------	----------------

	HRANICE ŘEŠENÉHO ÚZEMÍ / hranice řešeného území / řešeného území
	HRANICE ZASTAVĚNÉHO ÚZEMÍ / hranice zastavěného území / zastavěného území
	HRANICE ZASTAVĚNÝCH PLOCH
	ZASTAVĚNÉ PLOCHY
	PRESTAVBOVÉ PLOCHY
	KORIDORY ÚZEMNÍCH REZERV

## ZÁKLADNÍ ČLENĚNÍ ÚZEMÍ



	PLOCHY BYDLENÍ
	PLOCHY SMĚŠNÉ OBÝTNÍ
	vertonáda
	ORGANISÉ VYBAVENÍ
	bytení, ubytování
	ORGANISÉ VYBAVENÍ
	sport
	PLOCHY SMĚŠNÉ OBÝTNÍ
	rod. rekreace
	VÝROBA A SKLADOVÁNÍ
	zemědělná výroba
	PLOCHY SYSTÉMU SÍDELNÍ ZELENE
	veřejných prostranství
	PLOCHY SYSTÉMU SÍDELNÍ ZELENE
	soukromí, souky, zahrady
	PLOCHY VODNÍ A VODNĚHOSPODÁŘSKÉ
	VOJNOTEČE
	VERONÁDA
	VERONÁDA
	TECHNICKÁ INFRASTRUKTURA

## USPOŘÁDÁNÍ KRAJINY

	PLOCHY ZEMĚDĚLSKÉ
	orní pole
	PLOCHY ZEMĚDĚLSKÉ
	lesy, pastviny
	PLOCHY ZEMĚDĚLSKÉ
	poříční pásy
	PLOCHY LESNÍ
	PPFL
	PLOCHY LESNÍ
	lesní cesty
	PLOCHY PŘÍRODNÍ
	HRANICE BIOCENTRER MÍSTNÍCH
	HRANICE LOKÁLNÍHO
	BIOKORIDORU
	TERÉNNÍ HRANA
	STROMY, ALEJE

## DOPRAVNÍ INFRASTRUKTURA

	SILNICE II. TŘÍDY V NEZASTAVĚNÉM ÚZEMÍ
	SILNICE II. TŘÍDY V ZASTAVĚNÉM ÚZEMÍ A V ZASTAVĚNÉ PLOŠE
	SILNICE III. TŘÍDY V NEZASTAVĚNÉM ÚZEMÍ
	SILNICE III. TŘÍDY V ZASTAVĚNÉM ÚZEMÍ A V ZASTAVĚNÉ PLOŠE
	MÍSTNÍ OBLIŽNÉ KOMUNIKACE V ZASTAVĚNÉM ÚZEMÍ A ZASTAVĚNÉ PLOŠE, VYHRAA

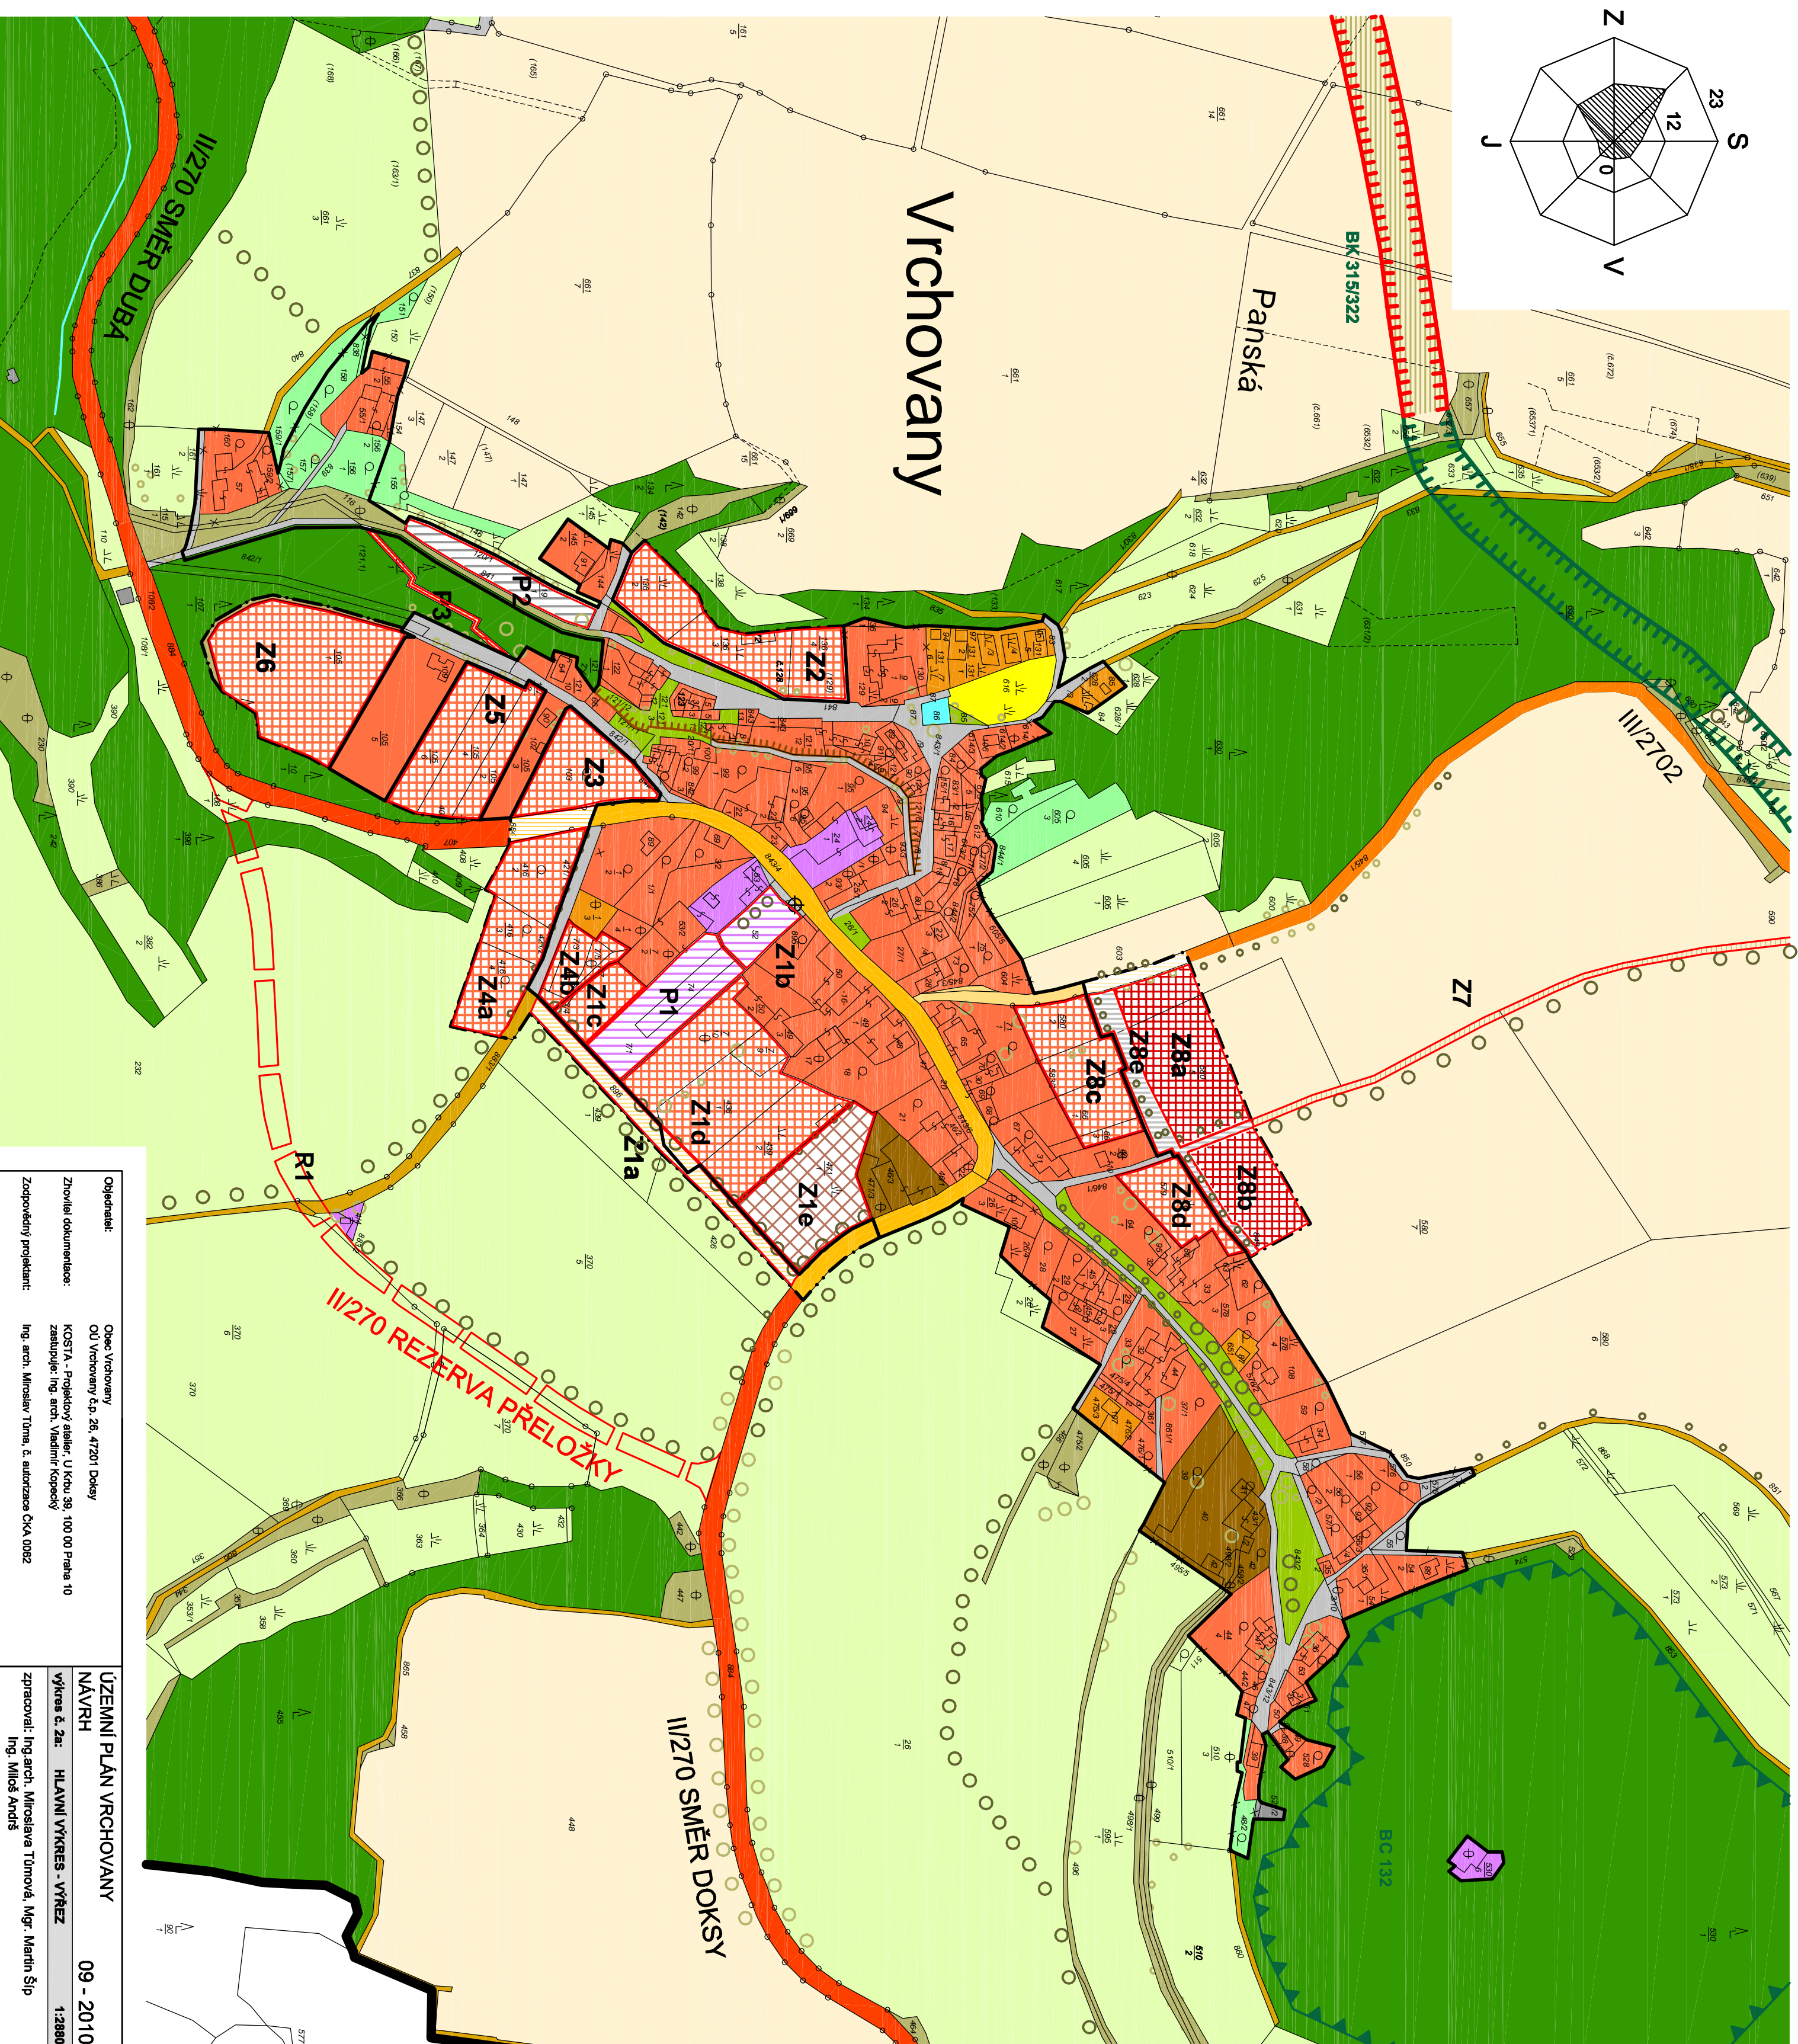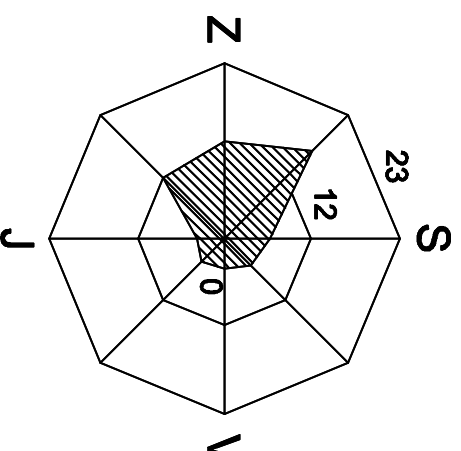

Objekt: Obec Vrchovany	ÚZEMNÍ PLÁN VRCHOVANY
Zdroj dokumentace: KOSTA - Projektový atelier, U Kču 39, 100 00 Praha 10	NÁVRH
Zodpovědný projektant: Ing. arch. Miroslav Třma, č. autorizace ČKA 0082	výkres č. 2a: HLAVNÍ VÝKRES - VÝŘEZ
	zpracoval: Ing. arch. Miroslava Třmová, Mgr. Martin Šíp
	1:2500
	09 - 2010