

# LEGENDA

STABILIZOVANÉ PLOCHY	PLOCHY ZMĚNY	ÚZEMNÍ REZERVY
----------------------	--------------	----------------

### ZAKLADNÍ ČLENĚNÍ ÚZEMÍ

	HRANICE řešebního území / hranice území / srovnání území dle hranice zastavěného území ke dni 31.3.2009
	HRANICE ZASTAVĚNÉHO ÚZEMÍ ke dni 31.3.2009
	HRANICE ZASTAVĚNÝCH PLOCH
	ZASTAVĚNÉ PLOCHY
	PŘESTAVBOVÉ PLOCHY
	KORIDORY ÚZEMNÍCH REZERV

### PLOCHY S ROZDLILNÝM ZPŮSOBEM VYUŽITÍ

	PLOCHY BYDLENÍ venkovské
	PLOCHY SMISLĚNÉ OBÝTNÍ
	OBČANSKÉ VYBAVENÍ
	OBČANSKÉ VYBAVENÍ sport
	PLOCHY SMISLĚNÉ OBÝTNÍ rod. funkce
	VÝROBA A SKLADOVÁNÍ zemědělská výroba
	PLOCHY SYSTÉMU SÍDELNÍ ZELNÉ veřejný prostor/území
	PLOCHY SYSTÉMU SÍDELNÍ ZELNÉ soukromá, území, zelený
	VODOOTEČE
	PLOCHY VODNÍ A VODOHOSPODÁŘSKÉ
	VEŘEJNÁ PROSTRAVNOSTI venkovská
	TECHNICKÁ INFRASTRUKTURA

### USPOŘÁDÁNÍ KRAJINY



	PLOCHY ZEMĚDĚLSKÉ orná půda
	PLOCHY ZEMĚDĚLSKÉ kovář, zemědělní
	PLOCHY ZEMĚDĚLSKÉ pastevní území
	PLOCHY LESNÍ PFL
	PLOCHY LESNÍ lesní území
	PLOCHY PŘÍRODNÍ
	HRANICE BIOCENTR MÍSTNÍCH
	HRANICE LOKÁLNÍHO BIOKORIDORU
	TERÉNNÍ HRANA
	STROMY, ALEJE

### DOPRAVNÍ INFRASTRUKTURA

	SILNICE I. TŘÍDY
	SILNICE II. TŘÍDY V NEZASTAVĚNÉM ÚZEMÍ
	SILNICE II. TŘÍDY V ZASTAVĚNÉM ÚZEMÍ A ZASTAVĚNÉ PLOŠE
	SILNICE III. TŘÍDY V NEZASTAVĚNÉM ÚZEMÍ
	SILNICE III. TŘÍDY V ZASTAVĚNÉM ÚZEMÍ A ZASTAVĚNÉ PLOŠE
	MÍSTNÍ OBLIŽNÉ KOMUNIKACE V ZASTAVĚNÉM ÚZEMÍ A ZASTAVĚNÉ PLOŠE, VÝTVRBA
	AUTOBUSOVÁ ZASTÁVKA
	ZNAČENÁ TURISTICKÁ TRASA

### TECHNICKÁ INFRASTRUKTURA

	NADEZNÍ VĚRNÍ VN 3x IV
	TRÁVOSTANICE
	ZARČENÍ VN ČIŠTĚNÍ ODPADNÍCH VOD
	VODODEM
	VODNÍ ZDROJ, ČERPADLO STANICE
	VÝTLAČOVÝ KOROVOVNÍ PÁD
	KANALIZACE
	TELEKOMUNIKAČNÍ DÁLICOVÝ KABEL
	ZÁKLADOVÁ STANICE GSM PŘEĞAS

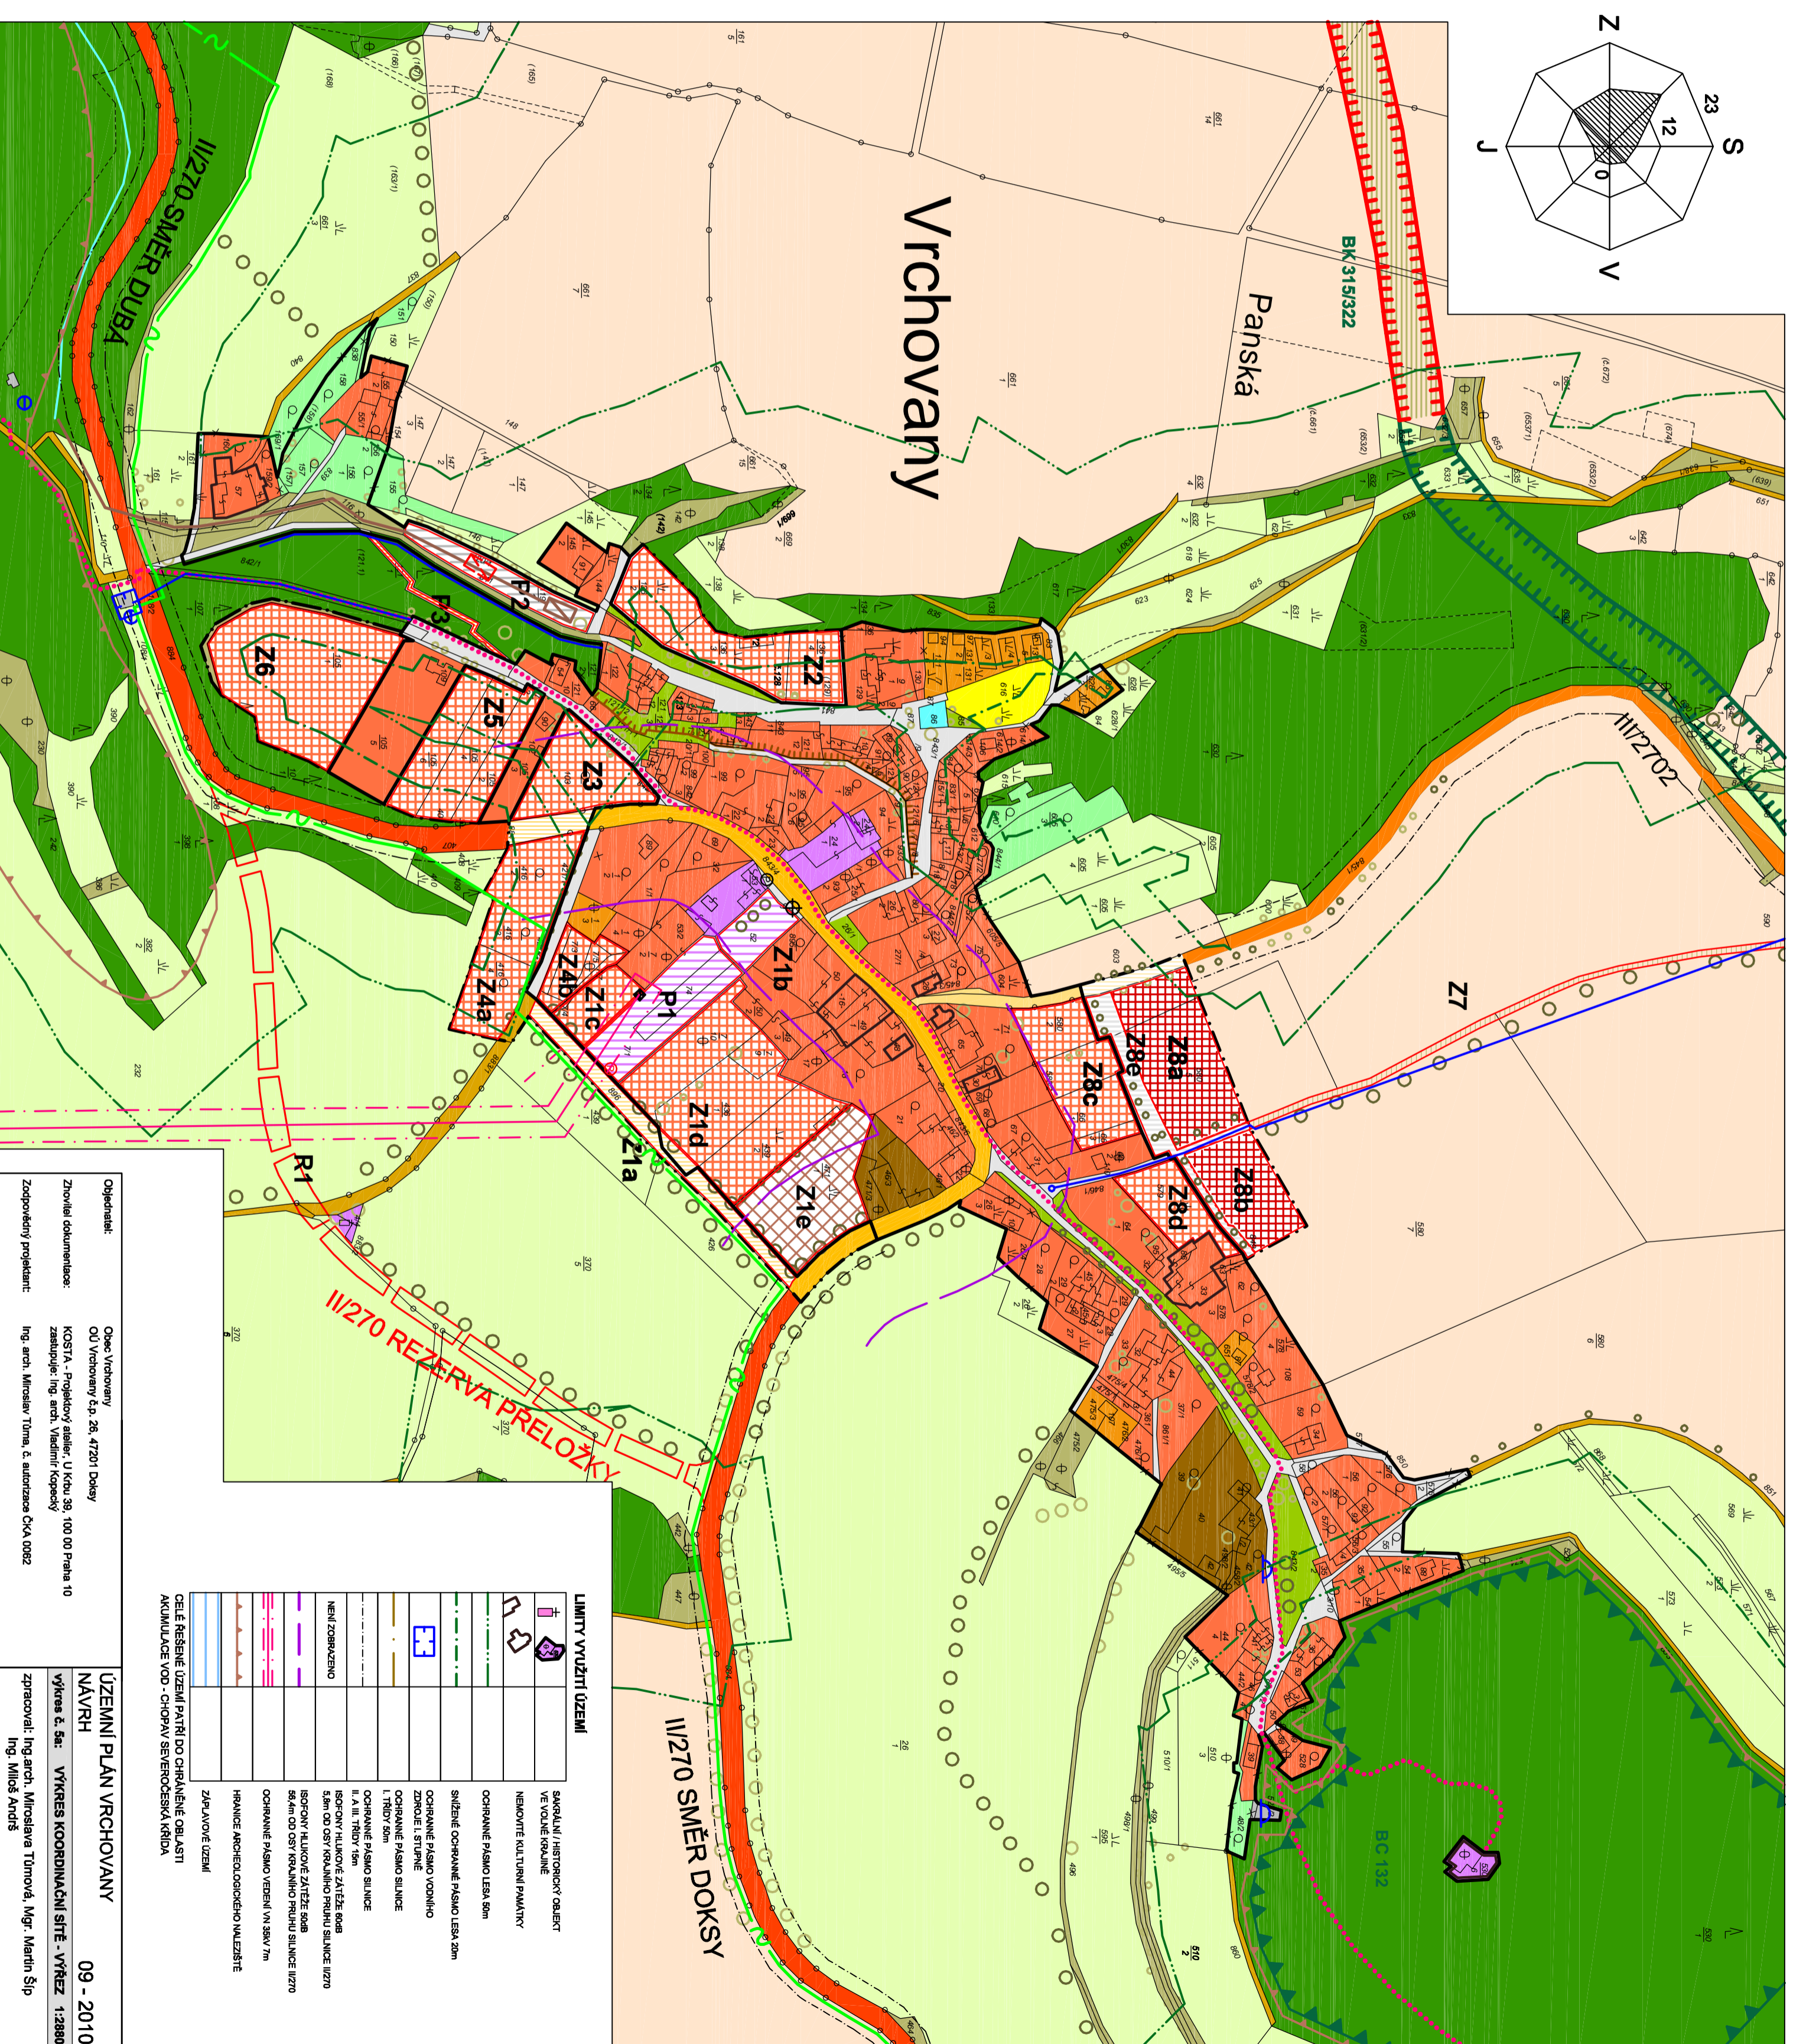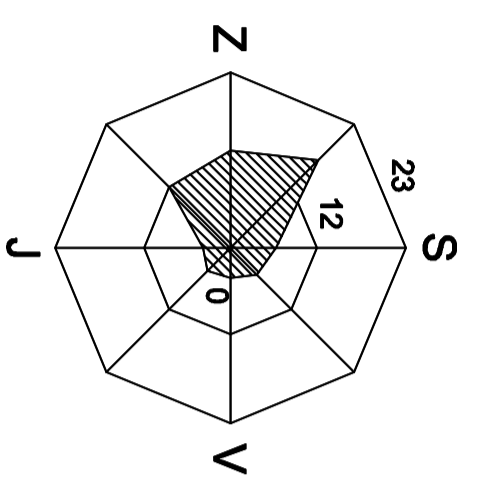

### LIMITY VYUŽITÍ ÚZEMÍ

	SARÁLNÍ / HISTORICKÝ OBJEKT VE VODNĚ KRAJINĚ
	NEMOVITÉ KULTURNÍ PAMÁTKY
	OCHRANNÉ PÁSMO LESA 50m
	SNÍŽENÉ OCHRANNÉ PÁSMO LESA 20m
	OCHRANNÉ PÁSMO VODNÍHO ZDROJE I. STUPNĚ
	OCHRANNÉ PÁSMO SILNICE I. TŘÍDY 50m
	OCHRANNÉ PÁSMO SILNICE II. A III. TŘÍDY 15m
	OCHRANNÉ PÁSMO SILNICE IŠOČERNÝ HLAVKOVÉ ZÁTĚŽE 800x 5,8m OD OSY KRAJINĚHO PRŮHLU SILNICE II/270
	85,4m OD OSY KRAJINĚHO PRŮHLU SILNICE II/270
	OCHRANNÉ PÁSMO VĚRNÍ VN 3x IV 7m
	HRANICE ARCHEOLOGICKÉHO NALÉZSTĚ
	ZÁPLAVOVÉ ÚZEMÍ

**Objednatel:** Obec Vrchovany, ÚO Vrchovany č.p. 28, 47201 Doksy

**Zhotovitel dokumentace:** KOSTA - Projektový atelier, U Kolu 39, 100 00 Praha 10

**Zodpovědný projektant:** Ing. arch. Miroslav Trnava, č. autorizace ČKA 0082

**ÚZEMNÍ PĚN VRCĤOVANY** 09 - 2010

**NĀVRĤ** výřez č. 5a: VYKRES KOORDINAČNÍ SÍŤE - VYŘEZ 1:2500

**zpracoval:** Ing. arch. Miroslava Trnava, Mgr. Martin Šlip, Ing. Miloš Anđiř